



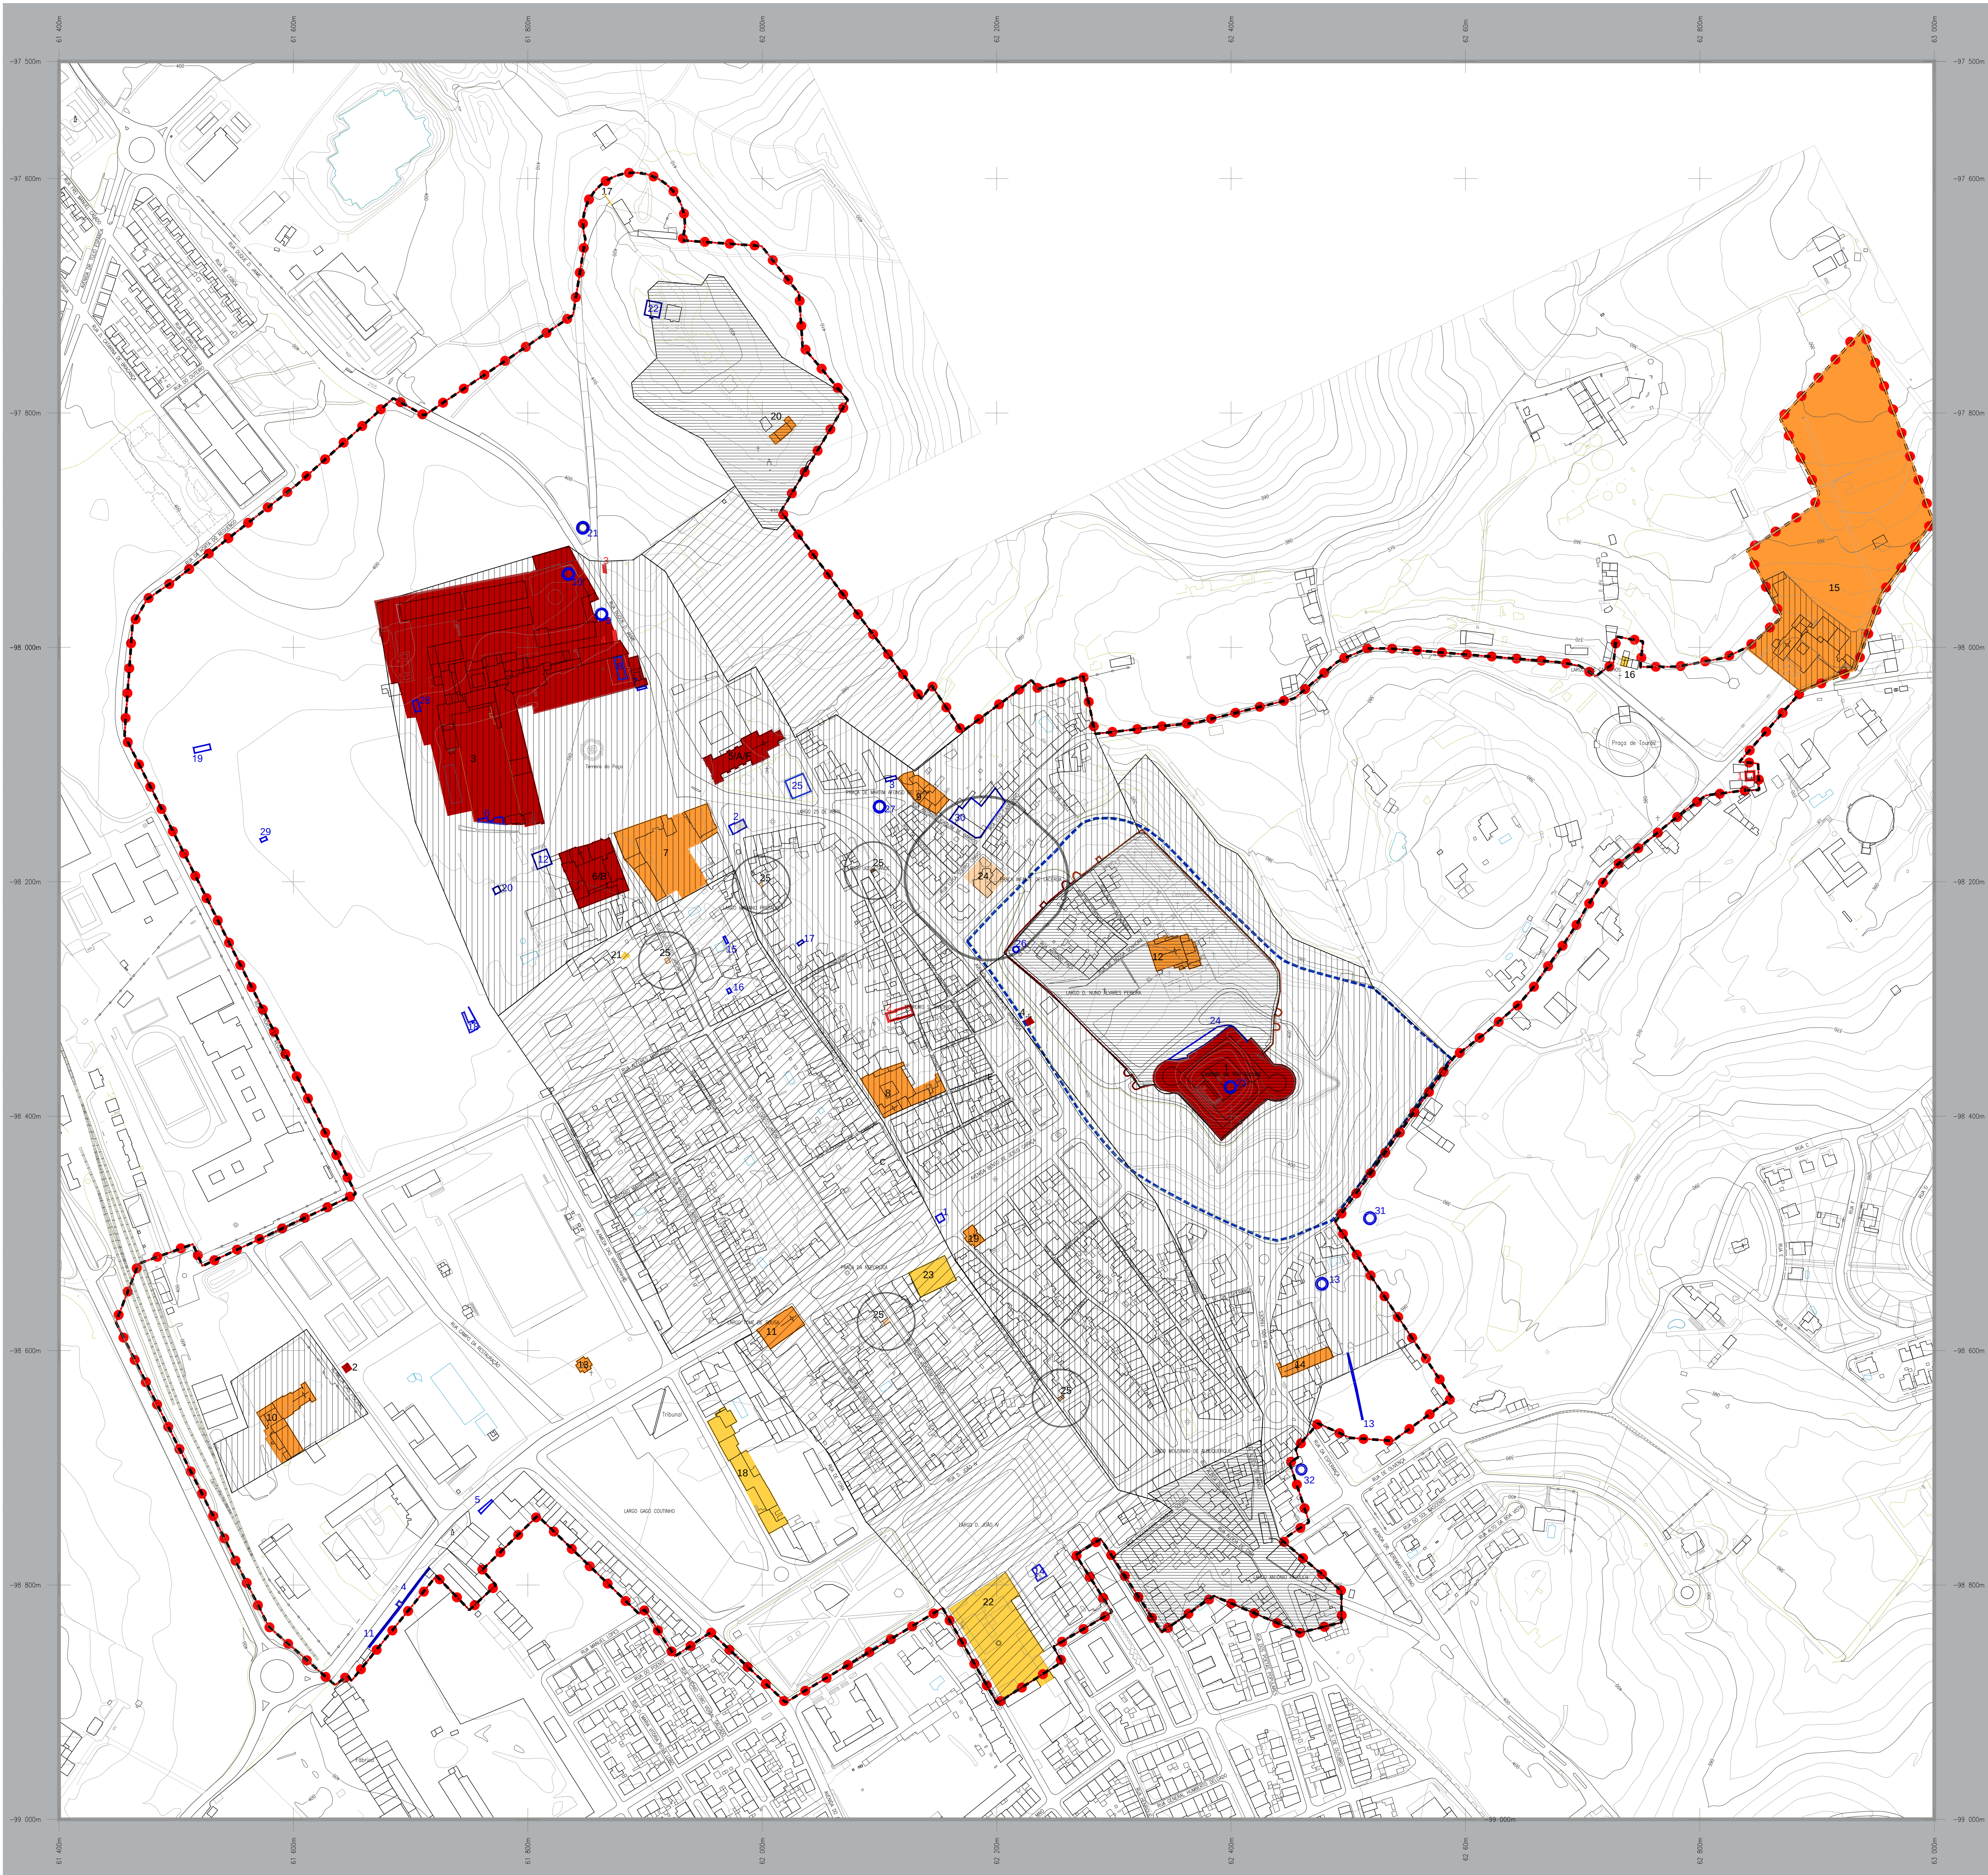

Património a propor classificação

REF. A CARTOGRÁFICA	DESIGNAÇÃO
1	Ermida/Capela de S.Tiago
2	Igreja de St. António
3	Porta do Nó / Porta da Vila
4	Porta dos Nós

Nº	DESIGNAÇÃO	Nº	DESIGNAÇÃO
1	Fonte do Camascal/Das Bicas	17	Nora do Solar do Lucena
2	Fonte Pequena	18	Nora das Chagas
3	Fonte Grande	19	Nora do Rengengo
4	Fonte da Biquinha	20	Nora de S. João Baptista
5	Fonte Nova	21	Captação/Estação Elevatória "Cegonha"
6	Fonte de S. João Baptista	22	Depósito das Varandinhas
7	Chafariz El Rei	23	Sistema da Alcaçova
8	Gruta/Casa do Prazer/Fonte/Lago Jardim das Damas	24	Cava/Fosso da Alcaçova
9	Aqueduto do Nó (Subterrâneo)	25	Lago de banhos
10	Aqueduto do Nó (Mina de Captação)	26	Poço do Concelho
11	Aqueduto da Porta	27	Nascente da Fonte Grande
12	Sistema de Saneamento das Chagas	28	Lago do Trilho
13	Nora e Aqueduto do Convento de N.ª S.ª da Esperança	29	Mina/Tanque
14	Nora do Convento de S. Paulo	30	Lavandouro Municipal
15	Nora do Paço dos Mascarenhas	31	Nora da Horta do Cano
16	Nora/Sala de Fresco do Paço dos Condes de Machados	32	Nora da Horta do Frade

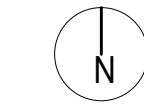

Limite da Área de Intervenção

Património classificado ou em vias de classificação

Monumento Nacional	Imóvel Em Vias de Classificação
Interesse Público	
Interesse Municipal	

N.º	DESIGNAÇÃO	CLASSIFICAÇÃO
1	Castelo de Vila Viçosa	Monumento Nacional
2	Cruzeiro de Vila Viçosa	Monumento Nacional
3	Paço Ducal de Vila Viçosa	Monumento Nacional
4	Pelourinho de Vila Viçosa	Monumento Nacional
5	Igreja dos Agostinhos	Monumento Nacional
6	Igreja e claustro do Convento das Chagas	Monumento Nacional
7	Paço do Bispo	Interesse Público
8	Igreja e Convento de Santa Cruz	Interesse Público
9	Palácio dos Matos Azambuja	Interesse Público
10	Igreja de Nossa Senhora da Lapa, hospedaria de peregrinos, moradia do capelão e do eremita	Interesse Público
11	Igreja de São Bartolomeu	Interesse Público
12	Igreja de Nossa Senhora da Conceição, matriz de Vila Viçosa	Interesse Público
13	Capela de São João Baptista da Carrasqueira, também denominada «Ermida de São João Baptista da Carrasqueira»	Interesse Público
14	Igreja da Esperança	Interesse Público
15	Igreja, Convento e Cerca de Nossa Senhora da Piedade	Interesse Público
16	Capela de São Luís	Interesse Municipal
17	Porta da Tapada, em São Bento, Vila Viçosa	Interesse Municipal
18	Antigo Lager da Cooperativa dos Olivicultores de Vila Viçosa	Interesse Municipal
19	Igreja do Espírito Santo, ou Igreja da Misericórdia de Vila Viçosa	Interesse Público
20	Ermida de São Bento	Interesse Público
21	Casa de Fresco do Solar dos Sanches de Baena, também designada Nora dos Sanches de Baena	Interesse Municipal
22	Convento de Nossa Senhora do Amparo ou Fábrica de São Paulo	Interesse Municipal
23	Edifício dos Paços do Concelho de Vila Viçosa	Interesse Municipal
24	Casa Dr. Baeta dos Santos	Em vias de classificação
25	Pedras do Cristo/Estações da Via Sacra de Vila Viçosa	Em vias de classificação

Zonas de Proteção	
	ZEP - Zona Especial de Proteção conjunta dos imóveis classificados e em vias de classificação existentes no centro histórico de Vila Viçosa - Portaria n.º 527/2011, de 6 de Maio
	Área não edificandi do Castelo
	Sensibilidade Arqueológica
	Elevada sensibilidade
	Média sensibilidade
	Reduzida sensibilidade
	Sensibilidade nula

Sítios com referências de trabalhos arqueológicos			
N.º	CNS	TIPO DE SÍTIO	DESIGNAÇÃO
A	821	Igreja	Igreja dos Agostinhos
B	10709	Convento	Vila Viçosa - Convento das Chagas
C	11474	Indeterminado	Casa do Peregrino
D	4038	Vila	Vila Viçosa
E	30563	São	Vila Viçosa - Rua Pública Hortência de Castro
F	30566	Edifício	Vila Viçosa - Pintéis dos Duques de Bragança

de acordo com a Ata da Conferência procedimental de dia 29/05/2017		19/10/2017	DATA	APPROVADO
REVISÃO	DESCRIÇÃO	LOCAL	VILA VIÇOSA	
REQUERENTE	MUNICÍPIO DE VILA VIÇOSA Camara Municipal			
TIPOLÓGIA:		P.P. DE SALVAGUARDA E VALORIZAÇÃO DO CENTRO HISTÓRICO DE VILA VIÇOSA		
DESIGNAÇÃO:		PLANTA DE IMPLANTAÇÃO Património e Sensibilidade Arqueológica		
FASE:	ESCALA GRÁFICA:	ESCALA NUMÉRICA:	Nº	
Proposta plano	1:1000	1:1000	01.2	
PROJECTO:	MF, AP, G.R.	DATA:	Setembro 2018	
DESENHO:	H.C.	ARQUIVO:	ARQUIVO FICHARIO	
VERIFICOU:	MF	ARQUIVO FICHARIO:	ARQUIVO FICHARIO	