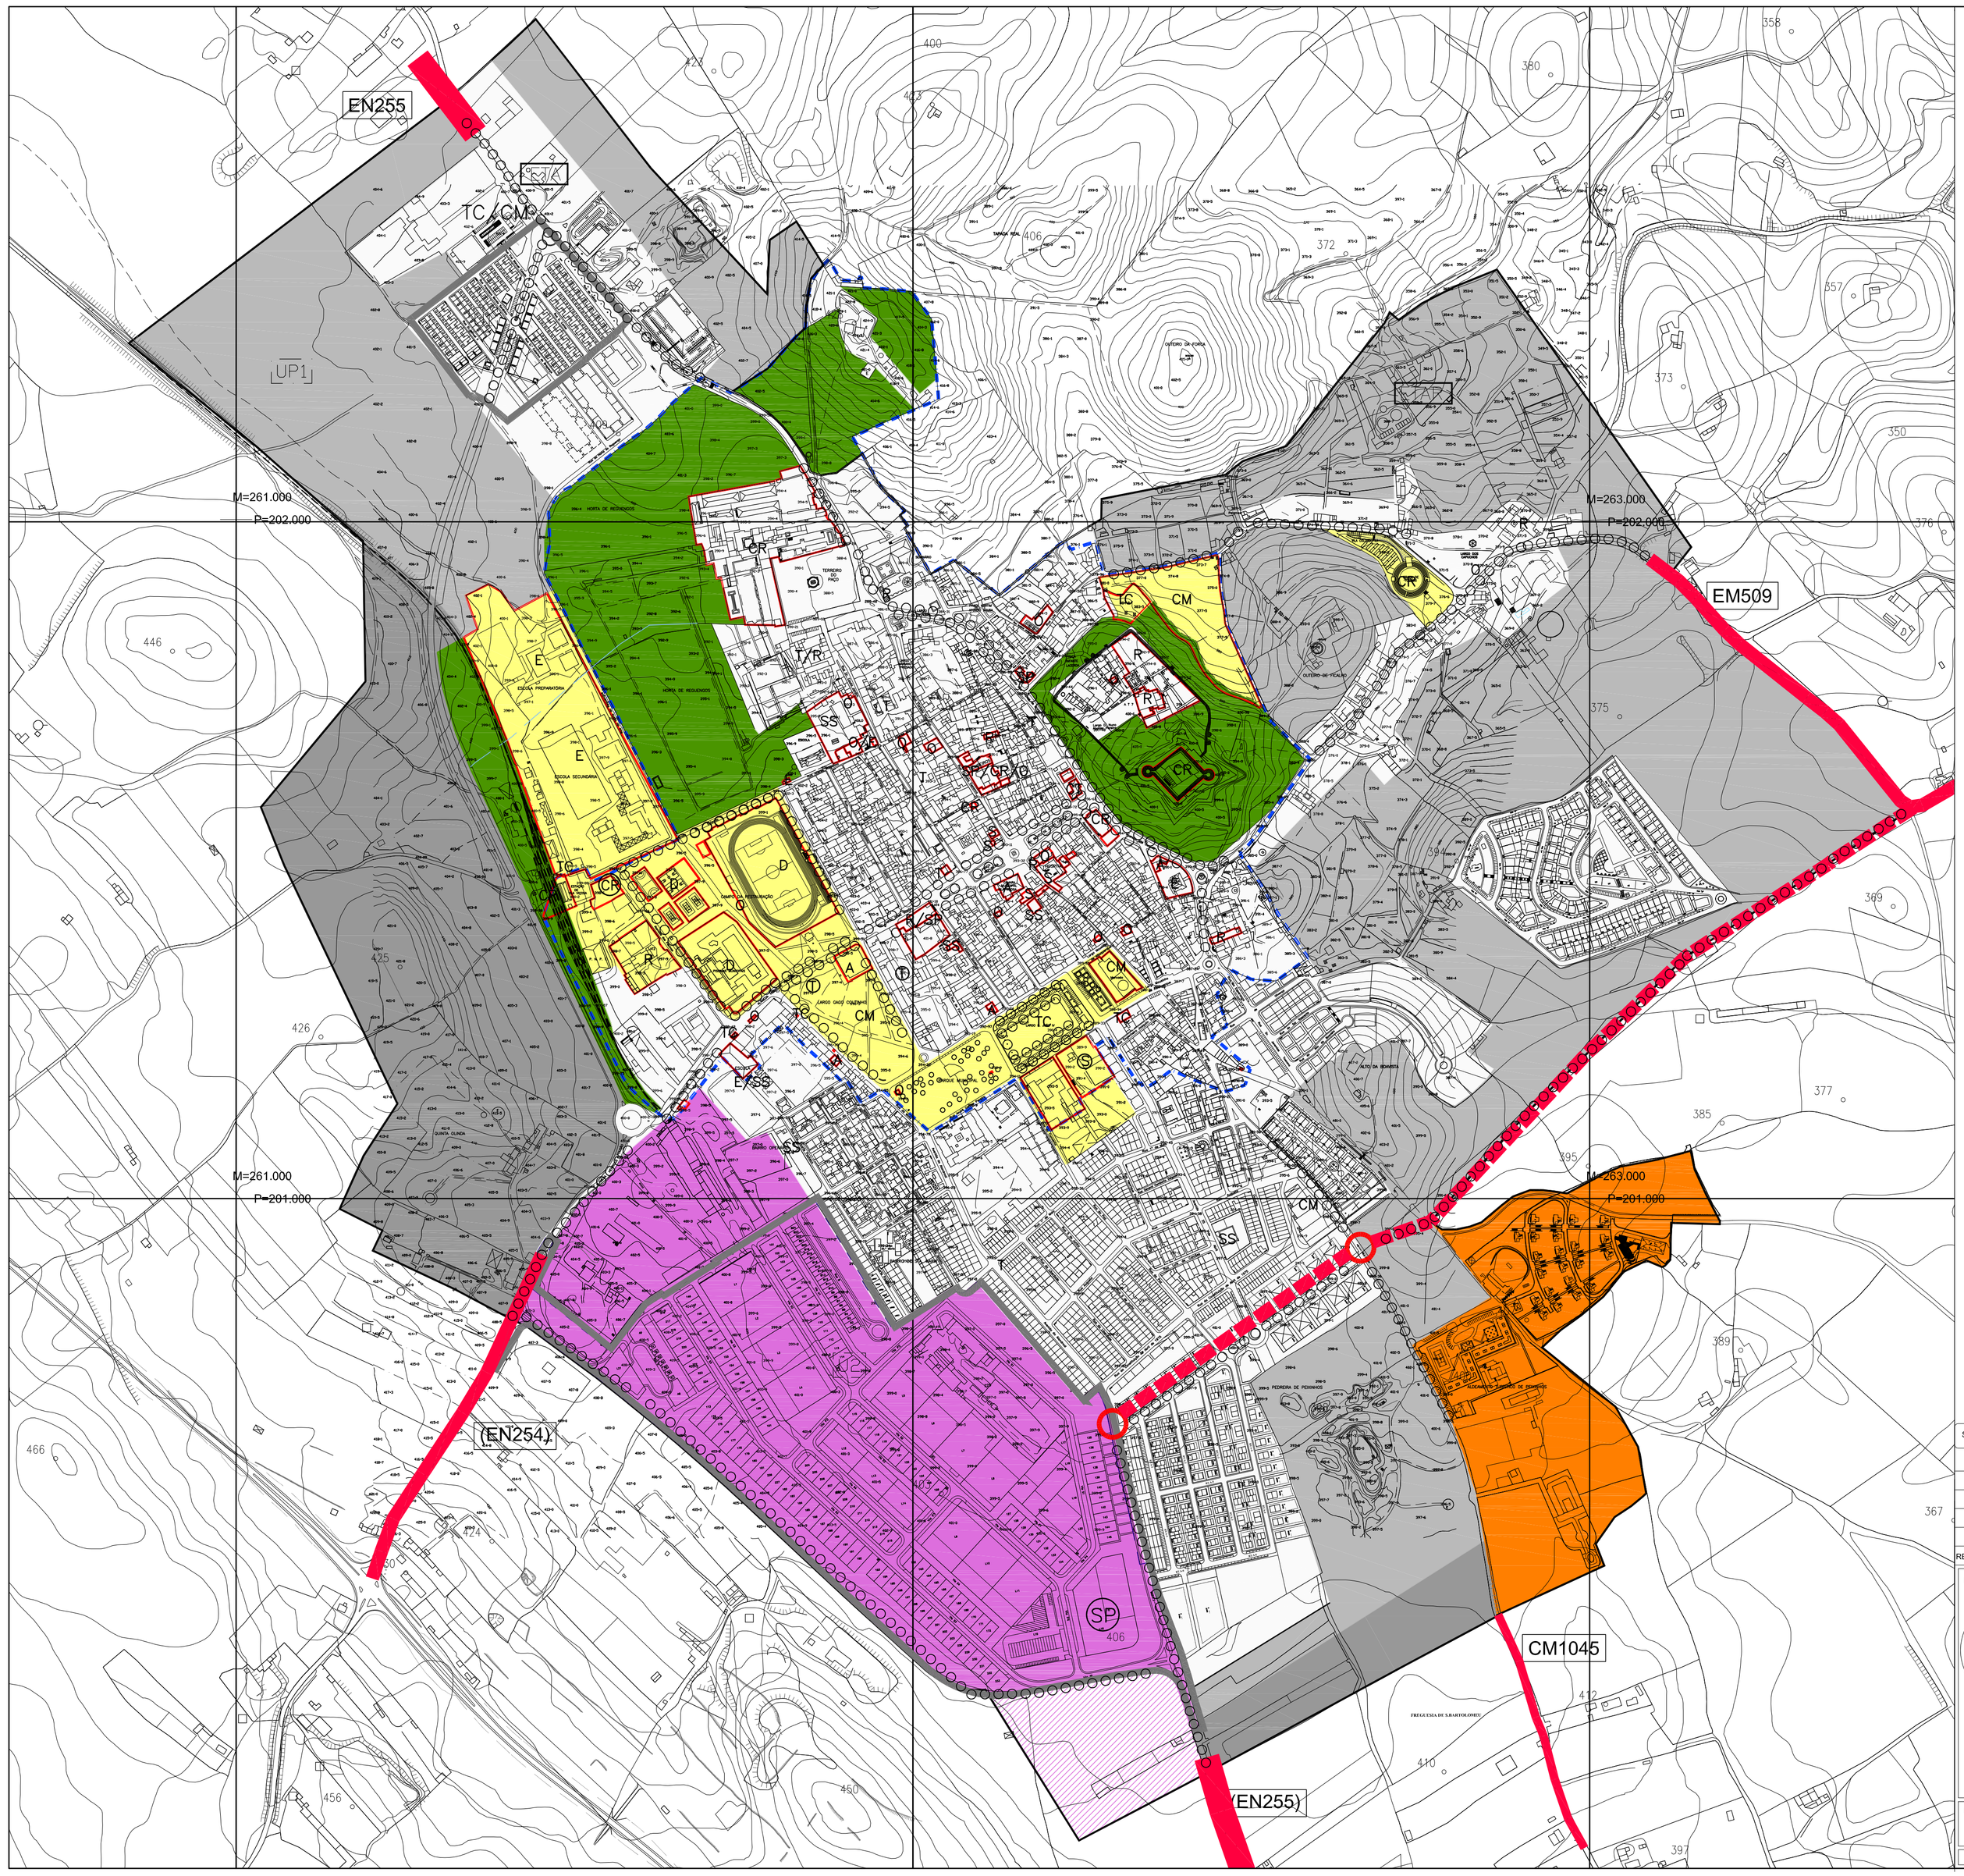

LEGENDA

Perímetro Urbano/ UP1

Solo Urbanizado

Solo cuja Urbanização é possivel Programar Tipo I - SUP1

Solo cuja Urbanização é possivel Programar Tipo II - SUP2

Área Industrial (existente/proposta)

Área de Equipamentos

Área Urbana de Aptidão Turística

Estrutura Ecológica Urbana

Espaço de Enquadramento e Lazer

Alinhamentos / conjuntos arbóreos existentes e previstos

Edificado existente

Estrutura Viária

Existente	Programado	
		Estradas Nacionais
		Estradas Municipais
		Caminhos Municipais
		Nós Principais
		Ferrovia (desactivada)

Equipamentos

A Existentes (A) Programados

A	Administração	CT	Correios e Telecomunicações
CR	Cultura e Recreio	TC	Transportes e Comunicação
CM	Comércio		
D	Desporto		
E	Educação		
O	Outros		
R	Religião		
S	Saúde		
SS	Segurança Social		
SP	Segurança Pública		
T	Turismo		

Unidades Operativas de Planeamento e Gestão - Proposta

UP1	PU de Vila Viçosa
UP2	PP de Salv. e Valor. do Centro Histórico de Vila Viçosa

Unidades Operativas de Planeamento e Gestão - Em eficácia

U1	PP do Olival à Porta do Nó
U2	PP da Zona Industrial de Vila Viçosa

Sistema de Projecção Cartográfica Gauss-Kruger; Ellipsóide de Hayford; Datum de Lisboa; Origem de coordenadas rectangulares: ponto fictício (unid. em metros)

REVISÃO	DESCRIÇÃO	DATA	APROVADO
C	Alteração rectificativa	Abr 10	
B	Alteração rectificativa	Fev 10	
A	Alteração rectificativa	Nov 09	

PROJECTISTAS:

PROJECTOS DE ENGENHARIA E ARQUITECTURA, LDA.

Telef: 275 921309 / 275 921 635 • Fax: 275 921 634
Email: geral@proengel.pt
Morada: E.N.18 nº14, 1º Dto. Apartado 28 6200 Teixoso

Telef: 21 712 10 80 - Fax: 21 712 10 81
Email: geral.Lis@proengel.pt
Morada: Alameda Roentgen, nº7d, Esc. 1, 1600 757 Lisboa

FASE: VERSÃO FINAL

REQUERENTE: CÂMARA MUNICIPAL DE VILA VIÇOSA

LOCAL: - TIPOLOGIA:

REVISÃO DO PLANO DIRECTOR MUNICIPAL

DESIGNAÇÃO: PLANTA DE ORDENAMENTO VILA VIÇOSA

"por Alentejo"

PROJECTOU:	M.Falcão, A.Lourenco, M.Espadinha, J.Pimentel, M.Maceira	ESCALAS:	1/5.000
DESENHOU:	H.Carmo		
COPIOU:	-	DATA:	Março 2009
VERIFICOU:	M.Falcão	ARQUIVO:	009/01
APROVOU:	-	ARQUIVO FICHEIRO:	009.01.PDM.AT.PL-02_C.dwg

Nº 02

ESTE DESENHO NÃO PODE SER REPRODUZIDO OU USADO PARA QUALQUER OUTRO FIM A NÃO SER O AQUI INDICADO, SEM AUTORIZAÇÃO PRÉVIA DO GABINETE PROJECTISTA