A1

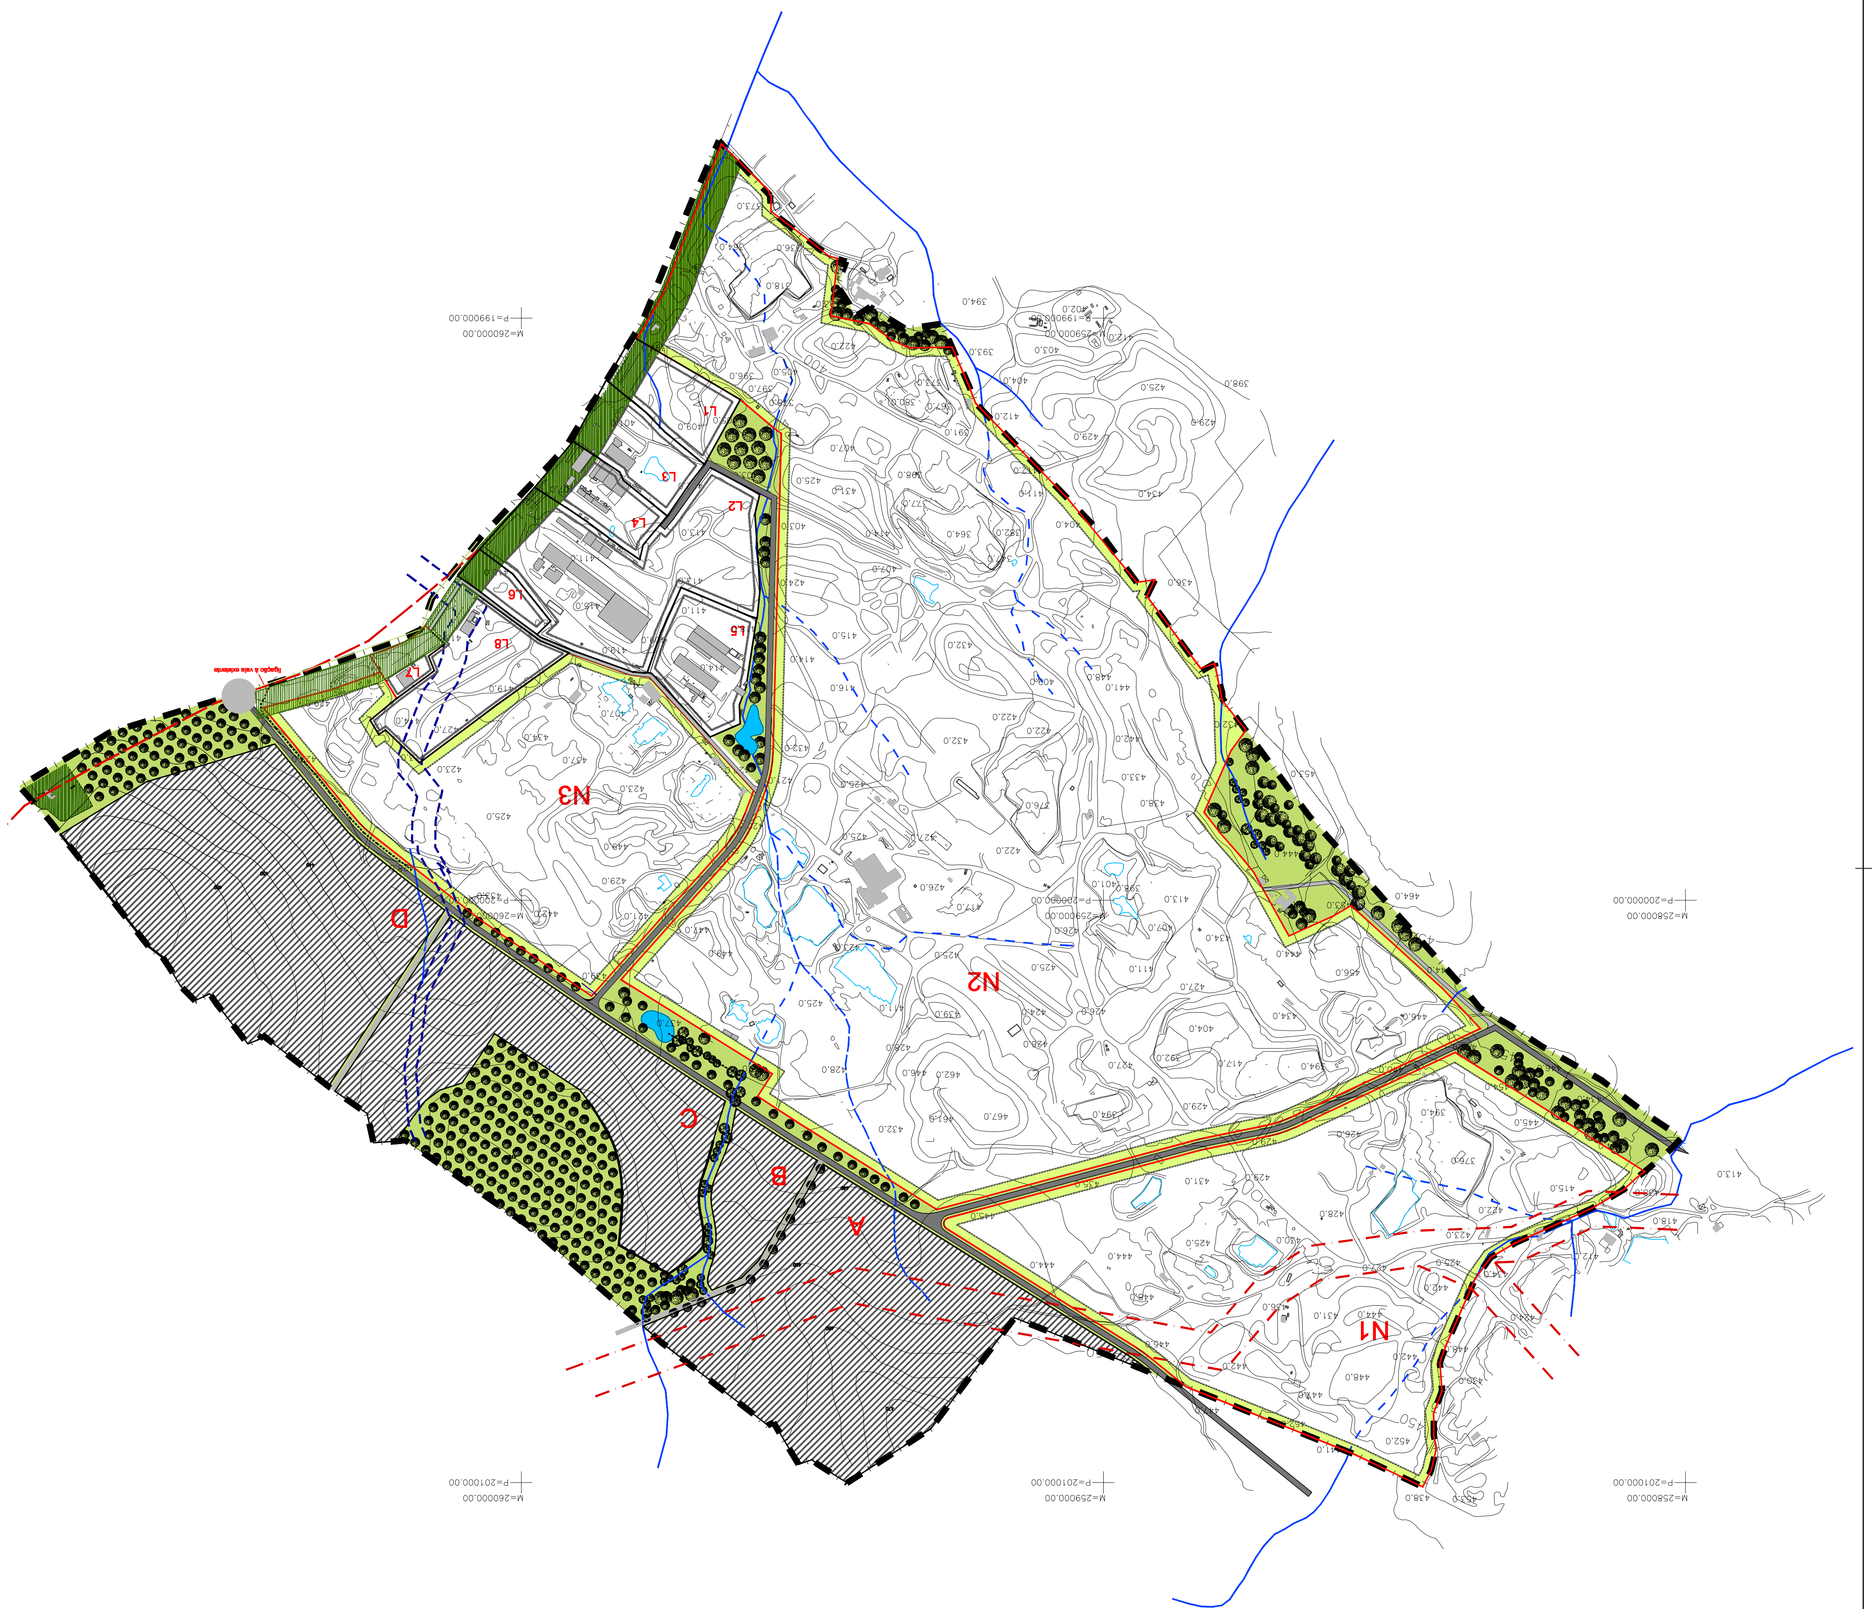

LEGENDA

LIMITE DO PLANO

NÓCLEOS DE EXPLORAÇÃO – Nn

LIMITE DO NÚCLEO

POLÍGONO PARA CAVA

FAIXA DE INTEGRAÇÃO PAISAGÍSTICA

ÁREA DE DEPOSIÇÃO COMUM – ADC

LIMITE DA ÁREA

LOTES INDUSTRIAIS – Ln

LIMITE DA LOTE

POLÍGONO DE IMPLANTAÇÃO

REDE VIÁRIA

VIAS EXISTENTES

VIAS PRINCIPAIS PROPOSTAS

VIAS SECUNDÁRIAS PROPOSTAS

NÓ DE ACESSO – (A ESTUDAR)

EN 254 (DESCLASSIFICADA) –(RECTIFICAÇÃO PREVISTA NO PDM)

ESTRUTURA ECOLÓGICA

LINHAS DE ÁGUA

LINHAS DE ÁGUA A RECUPERAR

BACIAS DE RETENÇÃO

ESPAÇOS VERDES DE ENQUADRAMENTO E PROTECÇÃO

ESPAÇOS A RECONVERTER PARA ENQUADRAMENTO E PROTECÇÃO

ALINHAMENTOS ARBÓREOS

ESPAÇO CANAL

LINHA DE ALTA TENSÃO

CONDUTA ADUTORA

CANAL DE DRENAGEM

NÓCLEOS DE EXPLORAÇÃO	
Nº	ÁREA (m2)
N1	404.120
N2	1.208.233
N3	254.852

ADC	
Nº	ÁREA (m2)
A	198.490
B	31.420
C	140.010
D	203.340

LOTES INDUSTRIAIS		
Nº	ÁREA (m2)	USO ACTUAL E PREVISTO
L1	23.263	transformação secundária
L2	88.157	transformação secundária
L3	23.687	transformação secundária
L4	20.213	transformação secundária
L5	15.728	transformação secundária
L6	8706	transformação secundária
L7	7.640	transformação secundária
L8	42.622	transformação secundária

Direitos de Propriedade Intelectual Reservados. Este desenho é propriedade da Câmara Municipal de Vila Viçosa e não pode ser reproduzido ou divulgado sem autorização prévia. Todos os direitos reservados.

REVISÃO	DESCRIÇÃO	DATA	APROVADO

PROJECTISTAS:
PROJECTO DE ARQUITECTURA, LDA.
Travª Jaime Cortesão nº4
Évora
Telef 266 706 000 / Fax 266 706 009

Ricardo Manuel Gonçalves Pita
Telef 213 713 118 - Fax 213 712 931
Travessa E 14 nº4, 1º Esq. Lisboa 1300-142
Cel. 965 787 246/96

FASE:
Versão Final

PROJECTOU:	A.L.; J.P.; M.F.; M.M.	ESCALAS:	Nº
DESENHOU:		DATA: Out 2009	01
COMPOU:			
VERIFICOU:	M.F.	ALQUIVO: 02256	
APROVOU:		ALQUIVO FICHEIRO: 022.05.PVO.V.P.N.dwg	

DESENHO(S):
PLANTA DE IMPLANTAÇÃO

PROJECTO DE INTERVENÇÃO EM ESPAÇO RURAL DA UNOR 3 – VIGÁRIA

LOCAL: FREGUESIA:

REQUERENTE: CÂMARA MUNICIPAL DE VILA VIÇOSA

Projecto financiado por Fundo Europeu Agrícola de Desenvolvimento Rural. A Europa investe nas zonas rurais

ESTE DESENHO NÃO PODE SER REPRODUZIDO OU USADO PARA QUALQUER OUTRO FIM E NÃO SERÁ HOMOLOGADO, SEM AUTORIZAÇÃO PRÉVIA DO GABINETE PROJECTISTA