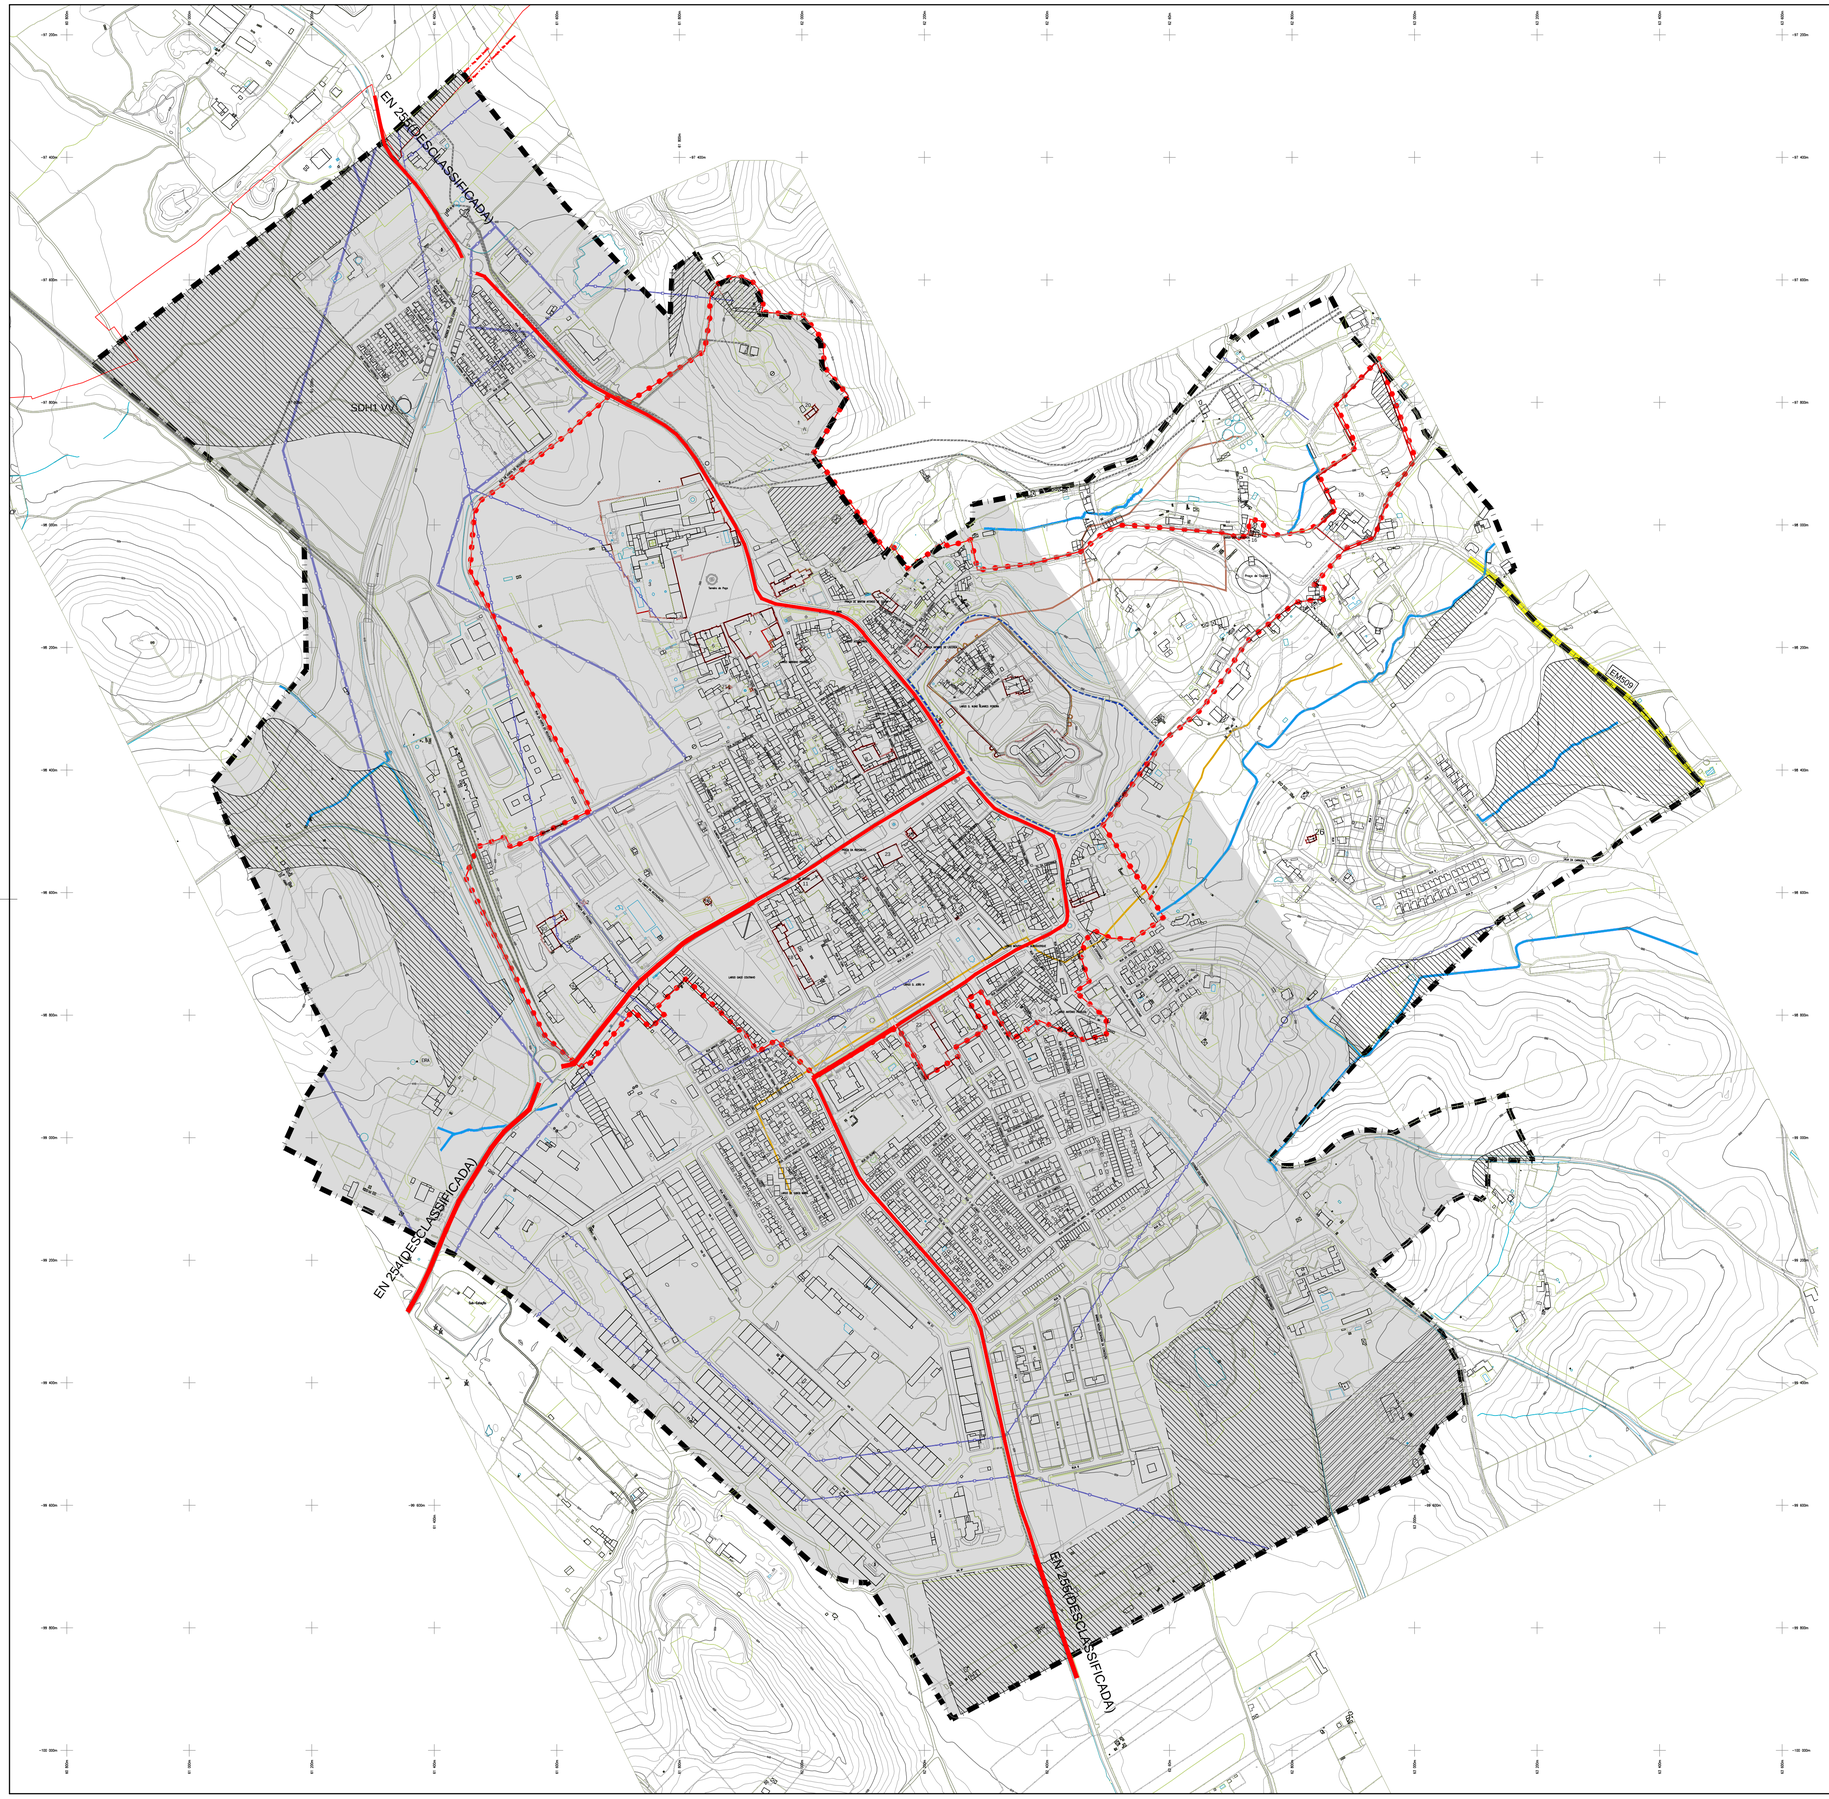

N

Limite da Área de Intervenção

Limite do concelho (CAOP2015)
Vila Viçosa - Freguesia de N.S.ª Conecieção e São Bartolomeu
Borba - Freguesia de Borba (matriz)

RECURSOS NATURAIS

Recursos Hídricos

Domínio Hídrico- Linhas de Água

nome Captação de Água Subterrânea para Abastecimento Público

Recursos Geológicos

Área Cativa

Área a Salvaguardar para a Exploração Auro-Cuprifera

Recursos Ecológicos

Reserva Ecológica Nacional (REN)

Recursos Agrícolas e Florestais

Reserva Agrícola Nacional (RAN)

PATRIMÓNIO CULTURAL

Imóveis Classificados e Em vias de Classificação (n.º)

N.º	DESIGNAÇÃO	CLASSIFICAÇÃO
1	Castelo de Vila Viçosa	Monumento Nacional
2	Cruzeiro de Vila Viçosa	Monumento Nacional
3	Paço Ducal de Vila Viçosa	Monumento Nacional
4	Pelourinho de Vila Viçosa	Monumento Nacional
5	Igreja dos Agostinhos	Monumento Nacional
6	Igreja e claustro do Convento das Chagas	Monumento Nacional
7	Paço do Bispo	Interesse Público
8	Igreja e Convento de Santa Cruz	Interesse Público
9	Palácio dos Marcos Azevedo	Interesse Público
10	Igreja de Nossa Senhora da Lapa, hospedaria de peregrinos, moradia do sacristão e do sacristão	Interesse Público
11	Igreja de São Bartolomeu	Interesse Público
12	Igreja de Nossa Senhora da Conceição, matriz de Vila Viçosa	Interesse Público
13	Capela de São João Baptista de Carrapateira, também denominada «Ermida de São João Baptista da Carrapateira»	Interesse Público
14	Igreja da Esperança	Interesse Público
15	Igreja, Convento e Cerca de Nossa Senhora do Pradado	Interesse Público
16	Capela de São Luís	Interesse Municipal
17	Porta da Taipada, em São Bento, Vila Viçosa	Interesse Municipal
18	Antigo Lagar da Cooperativa dos Olivicultores de Vila Viçosa	Interesse Municipal
19	Igreja do Espírito Santo, ou Igreja da Misericórdia de Vila Viçosa	Interesse Público
20	Ermida de São Bento	Interesse Público
21	Casa de Fresco do Solar dos Sanches de Baena, também designada Nora dos Sanchas de Baena	Interesse Municipal
22	Convento de Nossa Senhora do Amparo ou Fábrica de São Paulo	Interesse Municipal
23	Edifício dos Paços do Concelho de Vila Viçosa	Interesse Municipal
24	Casa Dr. Barata dos Santos	Em vias de classificação
25	Passos do Oriente/Estações da Via Sacra de Vila Viçosa	Em vias de classificação
26	Ermida de São Domingos	Interesse Público

ZEP - Zona Especial de Proteção conjunta dos imóveis classificados e em vias de classificação existentes no centro histórico de Vila Viçosa- Portaria n.º 527/2011, de 6 de Maio

Área *non aedificandi* do Castelo

INFRAESTRUTURAS

Abastecimento de Água

Condutas Adutoras de Águas

Drenagem de Águas Residuais

Emissários de Águas Residuais Domésticas

Emissários de Águas Residuais Pluviais

Rede Elétrica

Alta Tensão (60kv)

Média Tensão (15kv e 30kv)

REDE VIÁRIA NÃO INCLUIDA NO PRN

Estradas nacionais desclassificadas municipalizadas: EN 255 e EN254

Estradas e caminhos municipais

Rede Ferroviária

Rede Ferroviária

REVISÃO	DESCRIÇÃO	DATA	APROVADO
	de acordo com ata da Conferencia Procedimental do dia 13/07/2016	23/07/2016	

REQUERENTE:

MUNICÍPIO DE VILA VIÇOSA
Câmara Municipal

LOCAL: VILA VIÇOSA

TIPOLOGIA: PLANO DE URBANIZAÇÃO DE VILA VIÇOSA

DESIGNAÇÃO: PLANTA DE CONDICIONANTES

FASE: Versão Final

ESCALA GRÁFICA: 0 50 100 150 200 250

ESCALA NUMÉRICA: 1/5.000

Nº 02

PROJECTOU:	MF, AP	DATA:	Outubro 2016
DESENHOU:	AP	ARQUIVO:	P2004.018
VERIFICOU:	MF	ARQUIVO FICHEIRO:	PUN/_VF_ 02 condicionantes

Cartografia: Entidade proprietária: Câmara Municipal de Vila Viçosa; Entidade produtora: NOVIGIT; Data de Edição: março 2015; Homologação: Proc.327 de 17.08.2015; Não pertence a nenhuma série cartográfica; Datum 73; Projeção Gauss-Kruger; Elipsóide de Hayford; Exatidão posicional planimétrica: 0,5 mm; Exatidão posicional altimétrica: 1/3 da equidistância; Erro máximo: 10%; Precisão Posicional Nominal: 0.5 Escala de representação para reprodução em suporte: 1/5000; Cartografia Temática: Proengel; sita.

ESTE DESENHO NÃO PODE SER REPRODUZIDO OU USADO PARA QUALQUER OUTRO FIM A NÃO SER O AQUI INDICADO, SEM AUTORIZAÇÃO PRÉVIA DO GABINETE PROJECTISTA

A1